


Delimitazione degli stalli di sosta

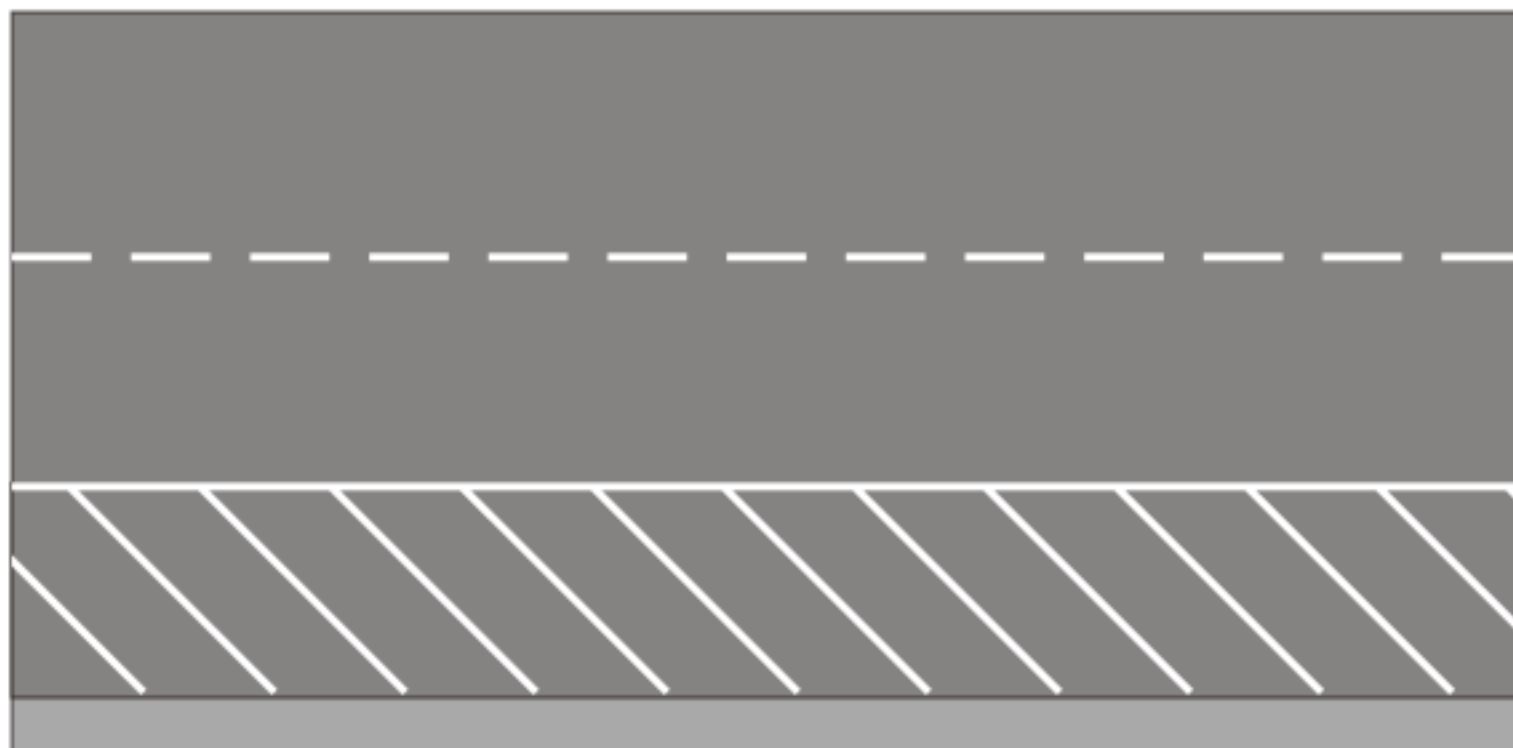

Stalli di sosta a spina (o a 45°)