


## Delimitazione degli stalli di sosta

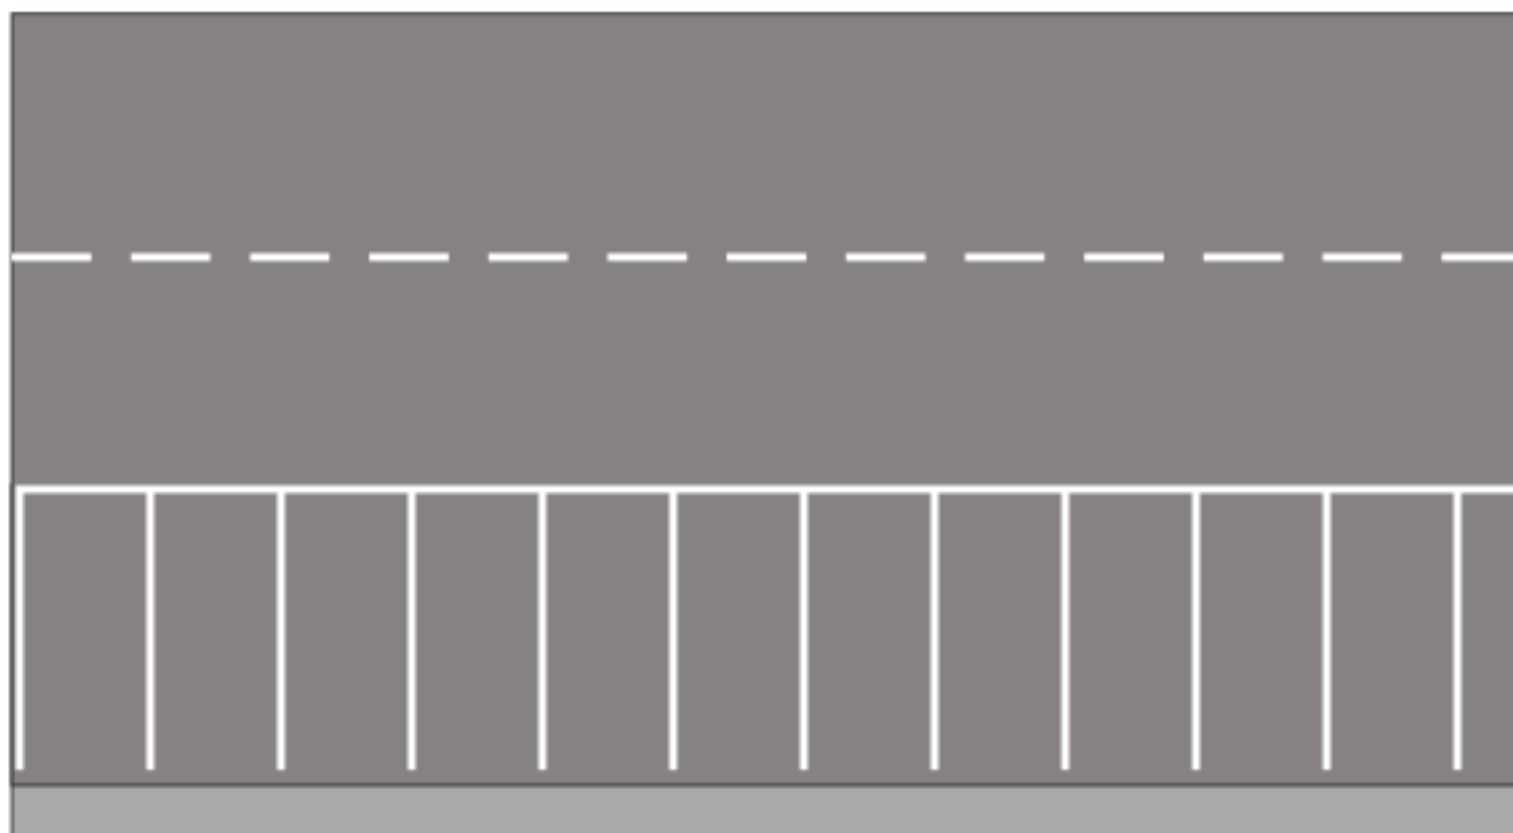

**Stalli di sosta a pettine (o a 90°)**