


Delimitazione degli stalli di sosta

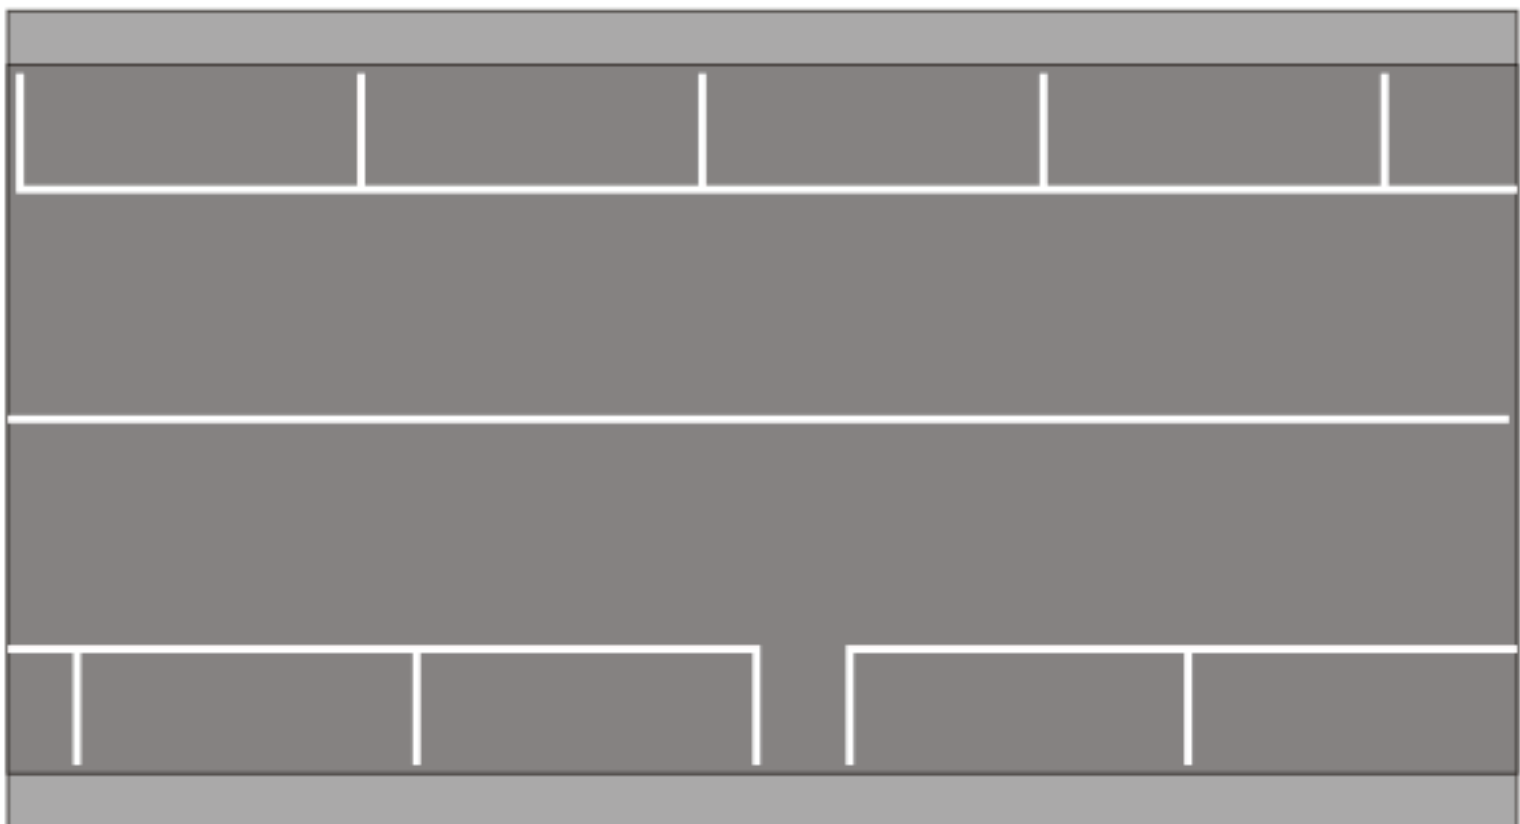

Stalli di sosta longitudinale o parallela al marciapiede